

ZENEKARI MEGBÍZÁSI SZERZŐDÉS

Amely létrejött egyrészről: Sárpilis Község Önkormányzata, (székhely: 7145 Sárpilis, Béke tér 1.)
képviseli: Figler János polgármester, telefon: 30-3657-643, mint Megbízó (továbbiakban: Megbízó),
másrészről a - Decsi "Zoltán Iskola" Egzenélet (Hely: Decs, Tenetű u. 2.)

név: Balog János

képviselője:

cím: Sárpilis, Zoltán Köz. Isk. 7145

telefon: 0630/6780996

bankszámlaszám:

adószám: 18759943-1-17 mint Megbízott (továbbiakban: Megbízott/zenekar) között az
alábbi feltételek szerint:

1. Megbízott vállalja, hogy zenekarával népszerűt szolgálja a Megbízó által szervezett 50. jubileumi
Sárpilis Lakodalom rendezvényen.

2. A megállapodás tárgyát képező fellépés részletei az alábbiak:

a.) Megnevezése: 50. Jubileumi Sárpilis Lakodalom

b.) Helyszíne: 7145 Sárpilis, Nyéki utca 2.-4. Lakodalmi udvar (iskola udvara)

c.) Időpontja: 2017.07.14.

Kezdési idő: 17.00 Várható befejezés: 18.20

d.) Díja: 60.0000 Ft, azaz hatvanezer Ft.

h.) Fizetési mód: készpénz/ átutalás

i.) Fizetési határidő:

*mind a fenti zenekar tagjai vannak az nap kezdem a kifizetést hogy
adom a kámlat*

3. Megbízott a zeneszolgáltatást személyesen köteles nyújtani.

4. Megbízott a rendezvény időpontjában a repertoárjában szereplő zeneműveket játssza, illetve
azokból válogat. Előzetes egyeztetés alapján ettől való eltérés lehetséges.

5. Megbízó a zenekari gépjármű számára díjmentes parkolási lehetőséget biztosít.

6. Megbízó vállalja a rendezvény helyszínének biztosítását. Szabadtéri rendezvény esetén a zenész felszerelésének megóvása érdekében zárt helyet biztosít.

7. Megbízó vállalja a rendezvény ideje alatt a Megbízott ellátását (étel, ital).

8. A Megbízó anyagi felelősséget nem vállal a rendezvény időtartama alatt a zenész hangszereiben, felszerelésében keletkezett mindennemű kárért, melyet a rendezvény vendégei okoztak. A zenekar technikai- és egyéb felszereléseit a rendezvény résztvevői vagy más külső személyek előzetes egyeztetés nélkül nem használhatják.

9. Amennyiben a Megbízottat a rendezvény teljes ideje alatt bármilyen atrocitás éri, a Megbízott beszüntetheti a további műsorszolgáltatást és ebben az esetben is megilleti a jelen szerződésben foglalt vállalkozási díj.

10. Amennyiben Megbízott műsorát önhibáján kívül nem tudja megtartani; vagy a műsorszolgáltatás Megbízott önhibáján kívül félbeszakad, vis major esetét kivéve, úgy Megbízottat ebben az esetben megilleti a jelen szerződésben foglalt vállalkozási díj 70 %-a.

11. A szerződő felek kijelentik, hogy kártérítés nem követelhető vis major esetén. Ide tartozik: – Haláleset, baleset, súlyos betegség (mindkét fél részéről, közeli hozzátartozó esetén is). – Járhatatlan útviszonyok, természeti katasztrófa, stb. Jelen megbízási szerződés keretén belül a Megbízó vis major eseménynek tekinti az esős, hideg időjárást, amely tartós jellegénél fogva a kültéri rendezvények megtartását ellehetleníti.

12. Megbízott hibáján kívül, a szerződésben meghatározott napon elmaradt rendezvény esetén a Megbízottat kártérítés nem illeti meg. A szerződésben meghatározott napon, Megbízott hibáján kívül elmaradt rendezvény esetén a Megbízó köteles telefonon vagy írásban a Megbízottat minimum 5 nappal előtte értesíteni. Amennyiben a Megbízó az értesítést elmulasztja, úgy a Megbízott jogosult a szerződésben foglalt összeg 70 %-áról számlát kiállítani.

Ha Megbízott lép vissza a szerződésben foglaltaktól, ugyanazon feltételek érvényesek rá nézve, mint a Megbízóra.

13. A megbízási díj a jelen szerződésben rögzített helyszínre vonatkozik. A jelen szerződésben rögzítettől eltérő helyszínen megrendezésre kerülő rendezvény esetén a fenti díjak a szerződésben rögzítettektől eltérhetnek.


14. Szerződött időtartamnak minősül az előzetesen megállapított, és a szerződésben rögzített kezdési és befejezési időpontok közötti időtartam, beleértve a zeneszolgáltatást, a szüneteket, valamint a készenléti és a várakozási időt is. A szerződött időtartamot megelőző valamint meghaladó időtartamú zeneszolgáltatás a mindenkor érvényes kiegészítő díj alapján, óránként felszámításra kerül.


15. Nyilvános rendezvény esetén Megbízó vállalja a szerzői és jogvédelmi díjak megfizetését (1999. évi LXXVI. tv).

16. Felek írásos kommunikációnak minősítik egymás között az elektronikus (e-mail) kapcsolattartást.

17. Jelen megállapodásban nem szabályozott kérdésekben felek szóbeli megállapodásra törekszenek, ezen túl a Ptk. vonatkozó rendelkezései az irányadók. Felek jelen szerződést, annak átolvasása és értelmezése után, mint akaratukkal mindenben megegyezőt jóváhagyólag írták alá.

Kelt: Sárpilis, 2017. június 28.

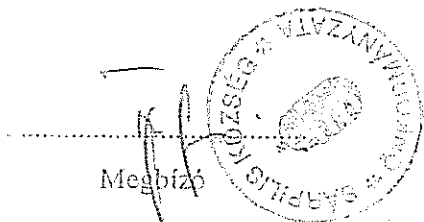
Mebízó

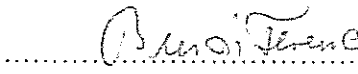
Mebízott

Záradék:

Jelen megbízási szerződést Sárpilis Község Önkormányzata a/2017 (...) számú önkormányzati határozatával fogadta el.

Megállapodás

Amely létrejött egyrészről:

Alsónyék Község Önkormányzata, (székhely:7148 Alsónyék, Fő u. 1. adószám:15417770-2-17 továbbiakban **Támogató**) képviseli:Dózsa-Pál Tibor polgármester, másrészről

Sárpilis Község Önkormányzata, (székhely:7145 Sárpilis, Béke tér 1. , adószám:15417921-2-17, bankszámlaszáma:11746005-15417921 továbbiakban **Támogatott**) képviseli: Figler János polgármester a Megállapodás 1.) pontjában meghatározott célra támogatást nyújt az alábbi feltételekkel:

1.) A **Támogatott** az alábbi rendezvényt szervezi:

A rendezvény megnevezése: 50. Jubileumi Sárközi Lakodalom hagyományörző rendezvény

A rendezvény helyszíne: 7145 Sárpilis, Béke tér 1.

A rendezvény időpontja: 2017.07.14.- 2017.07.15.

2.) A **Támogató** vállalja, hogy az 1. pontban meghatározott hagyományörző rendezvény lebonyolításának költségeire **150.500** forint azaz **százötvenezeröttszáz** forint támogatást ad.


3.) A **Támogatott** kötelezettséget vállal, hogy a támogatási összeget kizárólag a fentiekben meghatározott célokra megfelelően, a rendezvény lebonyolításával összefüggő költségek fedezeteként használja fel.


4.) Szerződő Felek a szerződésből adódó, rájuk háruló kötelezettségek teljesítése során, valamint egymással szembeni eljárásaikban kötelesek a jelen szerződés előírásait maradéktalanul tiszteletben tartani.


5.) Jelen szerződésben nem szabályozott kérdésekben a Polgári Törvénykönyvben foglaltak az irányadók.


6.) A jelen szerződést a Szerződő Felek képviselői együttes elolvasás és értelmezés után, mint akaratukkal mindenben megegyezőt írták alá.

Sárpilis, 2017. július 6.


.....
Támogató

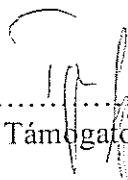


.....
Támogatott

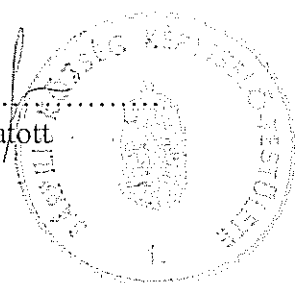

Megállapodás

Amely létrejött egyrészről:


Báta Község Önkormányzata, (székhely: 7149 Báta, Fő utca 147. adószám: 15733294-2-17 továbbiakban **Támogató**) képviseli: Huszárné Lukács Rozália polgármester, másrészről

Sárpilis Község Önkormányzata, (székhely: 7145 Sárpilis, Béke tér 1., adószám: 15417921-2-17, bankszámlaszáma: 11746005-15417921 továbbiakban **Támogatott**) képviseli: Figler János polgármester a Megállapodás 1.) pontjában meghatározott célra támogatást nyújt az alábbi feltételekkel:


- 1.) A **Támogatott** az alábbi rendezvényt szervezi:
A rendezvény megnevezése: 50. Jubileumi Sárközi Lakodalom hagyományörző rendezvény
A rendezvény helyszíne: 7145 Sárpilis, Béke tér 1.
A rendezvény időpontja: 2017.07.14.- 2017.07.16.
- 2.) A **Támogató** vállalja, hogy az 1. pontban meghatározott hagyományörző rendezvény lebonyolításának költségeire **35.000** forint azaz **harmincötezer** forint támogatást ad.
- 3.) A **Támogatott** kötelezettséget vállal, hogy a támogatási összeget kizárólag a fentiekben meghatározott céloknak megfelelően, a rendezvény lebonyolításával összefüggő költségek fedezeteként használja fel.
- 4.) Szerződő Felek a szerződésből adódó, rájuk háruló kötelezettségek teljesítése során, valamint egymással szembeni eljárásaikban kötelesek a jelen szerződés előírásait maradéktalanul tiszteletben tartani.
- 5.) Jelen szerződésben nem szabályozott kérdésekben a Polgári Törvénykönyvben foglaltak az irányadók.
- 6.) A jelen szerződést a Szerződő Felek képviselői együttes elolvasás és értelmezés után, mint akaratukkal mindenben megegyezőt írták alá.

Sárpilis, 2017. július 6.

.....
Támogató

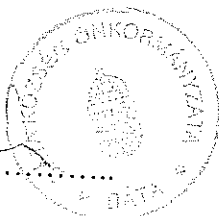

.....
Támogatott

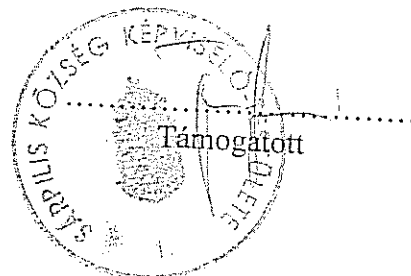

A pénzügyi ellenjegyzést
megadom.

Báta, 2017. júl. 6.
.....

Megállapodás

Amely létrejött egyrészről:

Decs Nagyközség Önkormányzata, (székhely: 7144 Decs, Fő utca 23. adószám 15733328-2-17, továbbiakban **Támogató**) képviseli: Antal Zsolt polgármester, másrészről

Sárpilis Község Önkormányzata, (székhely: 7145 Sárpilis, Béke tér 1., adószám: 15417921-2-17, bankszámlaszáma: 11746005-15417921 továbbiakban **Támogatott**) képviseli: Figler János polgármester a Megállapodás 1.) pontjában meghatározott célra támogatást nyújt az alábbi feltételekkel:

1.) A **Támogatott** az alábbi rendezvényt szervezi:

A rendezvény megnevezése: 50. Jubileumi Sárközi Lakodalom hagyományörző rendezvény

A rendezvény helyszíne: 7145 Sárpilis, Béke tér 1.

A rendezvény időpontja: 2017.07.14.- 2017.07.16.

2.) A **Támogató** vállalja, hogy az 1. pontban meghatározott hagyományörző rendezvény lebonyolításának költségeire **210.000** forint azaz **kettőszáztízezer** forint támogatást ad.

3.) A **Támogatott** kötelezettséget vállal, hogy a támogatási összeget kizárólag a fentiekben meghatározott céloknak megfelelően, a rendezvény lebonyolításával összefüggő költségek fedezeteként használja fel.


4.) Szerződő Felek a szerződésből adódó, rájuk háruló kötelezettségek teljesítése során, valamint egymással szembeni eljárásaikban kötelesek a jelen szerződés előírásait maradéktalanul tiszteletben tartani.

5.) Jelen szerződésben nem szabályozott kérdésekben a Polgári Törvénykönyvben foglaltak az irányadók.


6.) A jelen szerződést a Szerződő Felek képviselői együttes elolvasás és értelmezés után, mint akaratukkal mindenben megegyezőt írták alá.

Sárpilis, 2017. július 6.

.....
Támogató

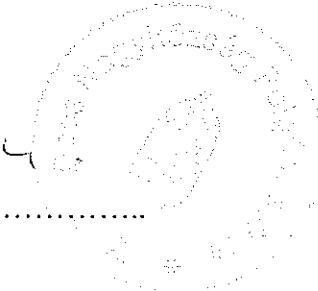

.....
Támogatott

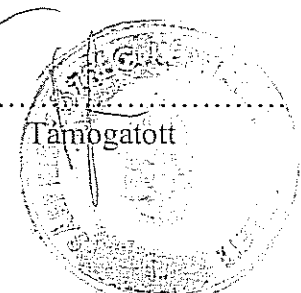

Megállapodás

Amely létrejött egyrészről:

Őcsény Község Önkormányzata, (székhely: 7143 Őcsény, Fő u. 35. adószám: 15733342-2-17, továbbiakban **Támogató**) képviseli: Fülöp János polgármester, másrészről

Sárpilis Község Önkormányzata, (székhely: 7145 Sárpilis, Béke tér 1. , adószám: 15417921-2-17, bankszámlaszáma: 11746005-15417921 továbbiakban **Támogatott**) képviseli: Figler János polgármester a Megállapodás 1.) pontjában meghatározott célra támogatást nyújt az alábbi feltételekkel:

1.) A **Támogatott** az alábbi rendezvényt szervezi:

A rendezvény megnevezése: 50. Jubileumi Sárközi Lakodalom hagyományörző rendezvény

A rendezvény helyszíne: 7145 Sárpilis, Béke tér 1.

A rendezvény időpontja: 2017.07.14.- 2017.07.16.

2.) A **Támogató** vállalja, hogy az 1. pontban meghatározott hagyományörző rendezvény lebonyolításának költségeire 455.000 forint azaz négyszázötvenötezer forint támogatást ad.

3.) A **Támogatott** kötelezettséget vállal, hogy a támogatási összeget kizárólag a fentiekben meghatározott céloknak megfelelően, a rendezvény lebonyolításával összefüggő költségek fedezeteként használja fel.


4.) Szerződő Felek a szerződésből adódó, rájuk háruló kötelezettségek teljesítése során, valamint egymással szembeni eljárásaikban kötelesek a jelen szerződés előírásait maradéktalanul tiszteletben tartani.

5.) Jelen szerződésben nem szabályozott kérdésekben a Polgári Törvénykönyvben foglaltak az irányadók.


6.) A jelen szerződést a Szerződő Felek képviselői együttes elolvasás és értelmezés után, mint akaratukkal mindenben megegyezőt írták alá.

Sárpilis, 2017. július 6.

.....
Támogató

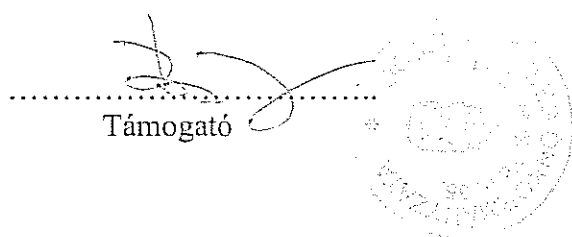

.....
Támogatott

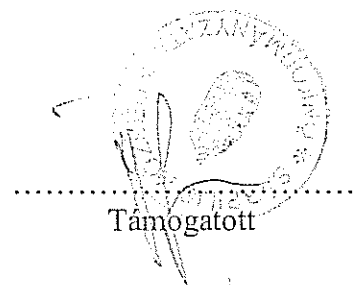

Megállapodás

Amely létrejött egyrészről:

Pörböly Község Önkormányzata, (székhely:7142 Pörböly, Óvoda u.1. adószám:15417763-2-17, bankszámlaszáma: 11746005-15417763 továbbiakban **Támogató**) képviseli: Sipos Lajos. polgármester, másrészről

Sárpilis Község Önkormányzata, (székhely:7145 Sárpilis, Béke tér 1. , adószám:15417921-2-17, bankszámlaszáma:11746005-15417921 továbbiakban **Támogatott**) képviseli: Figler János polgármester a Megállapodás 1.) pontjában meghatározott célra támogatást nyújt az alábbi feltételekkel:

1.) A **Támogatott** az alábbi rendezvényt szervezi:

A rendezvény megnevezése: 50. Jubileumi Sárközi Lakodalom hagyományörző rendezvény

A rendezvény helyszíne: 7145 Sárpilis, Béke tér 1.

A rendezvény időpontja: 2017.07.14.- 2017.07.16.

2.) A **Támogató** vállalja, hogy az 1. pontban meghatározott hagyományörző rendezvény lebonyolításának költségeire **140.000** forint azaz **száznegyvenezer** forint támogatást ad.


3.) A **Támogatott** kötelezettséget vállal, hogy a támogatási összeget kizárólag a fentiekben meghatározott céloknak megfelelően, a rendezvény lebonyolításával összefüggő költségek fedezeteként használja fel.


4.) Szerződő Felek a szerződésből adódó, rájuk háruló kötelezettségek teljesítése során, valamint egymással szembeni eljárásaikban kötelesek a jelen szerződés előírásait maradéktalanul tiszteletben tartani.


5.) Jelen szerződésben nem szabályozott kérdésekben a Polgári Törvénykönyvben foglaltak az irányadók.

6.) A jelen szerződést a Szerződő Felek képviselői együttes elolvasás és értelmezés után, mint akaratukkal mindenben megegyezőt írták alá.

Sárpilis, 2017. július 6.

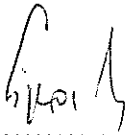
.....
Támogató

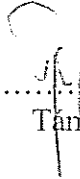
.....
Támogatott



K-KONSTRUKT KFT. _

ÉPÍTŐIPARI, INGATLANFORGALMAZÓ ÉS
SZOLGÁLTATÓ KFT.
8600, SIÓFOK FŐ UTCA 15.
TEL: +36-84-510-088

SÁRPI LIS KÖZSÉG POLGÁRMESTERI HIVATAL

Sárpilis
Béke tér 1.
7145
Tel/Fax.: +36-74/496-556
sarpilis.onk@gmail.com

BÁNYA- ÉS ÉRTÉKPAPÍR- ÉRTÉKELÉSI IRODA	
Helyezés: 2017. 08. 16.	
545/2017	Árnyékosított

Iktatószám: 56.../1664/2017.
Ügyintéző: Cserhádi Gábor
Tel.: 30/600-2290
E-mail: cserhadi.gabor@kristaly.hu

Tárgy: Őcsény-Decs szennyvíztisztító telep fejlesztése Projekt - Szennyvízelvezető hálózat szaghatás kezelése - Területtulajdonosi hozzájárulás kérelem

Tisztelt Cím!

Társaságunk készíti az Őcsény-Decs Önkormányzati Szennyvíztársulás (7143 Őcsény, Fő u. 35.) megbízásából az „Őcsény-Decs szennyvíztisztító telep fejlesztése Projekt” (KEHOP-2.2.1-15-2015-00023) Szennyvízcsatorna hálózat **szaghatás kezelésének** kiviteli terveit. Mellékleten megküldjük a fenti tárgyban készült műszaki tervlapot, amelyben egyes tervezett létesítmények érintik Sárpilis Önkormányzatának tulajdonában lévő területet.

A szaghatáskezelő rendszer kiépítése során a meglévő regionális szennyvízhálózat egyes létesítményeinél (közterületi átemelő) új szaghatáskezelő berendezések (nitrátoldat adagoló) kerül telepítésre.

Érintett terület:

- **Sárpilis I. jelű szennyvízátemelő környezete**

Sárpilis Zrínyi utca 8. szám melletti telek, 0133/2 hrsz kivett út -(1664-00-KT-SZG-SZ-21-R0 rajzszámú melléklet)

Sárpilis Község Önkormányzata tulajdonában lévő terület (az átemelő és kerítéssel körülhatárolt védterülete nincs önálló hrsz-on).


A szagtalanítás létesítményei (nitrátároló és adagoló berendezés) az átemelő kerítéssel körülhatárolt védterületén belül, de önkormányzati területen kerülnek megvalósításra.

A fentiek alapján kérjük a Tisztelt Cím **területtulajdonosi hozzájárulásának** kiadását.

Melléklet: 1 pld. tervrajz az érintett helyszínről

Siófok, 2017. augusztus 10.

Tisztelettel:

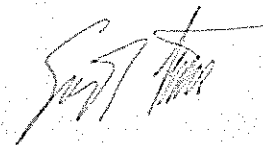

Sulyok István
Vállalkozási főmérnök

K-KONSTRUKT KFT.
8600 Siófok, Fő u. 15-17.
Adószám: 11233565-2-14
Cégj.sz.: 14-09-301517
Számlaszám: 11743040-20068255

0133
szánt
bokro

0134
országos közút

0133/2
út

füves terület

földárok

0133/2
út


füves terület

1-0-0
AZS
NA 200 KG-PVC

88.01
85.03

01


füve:

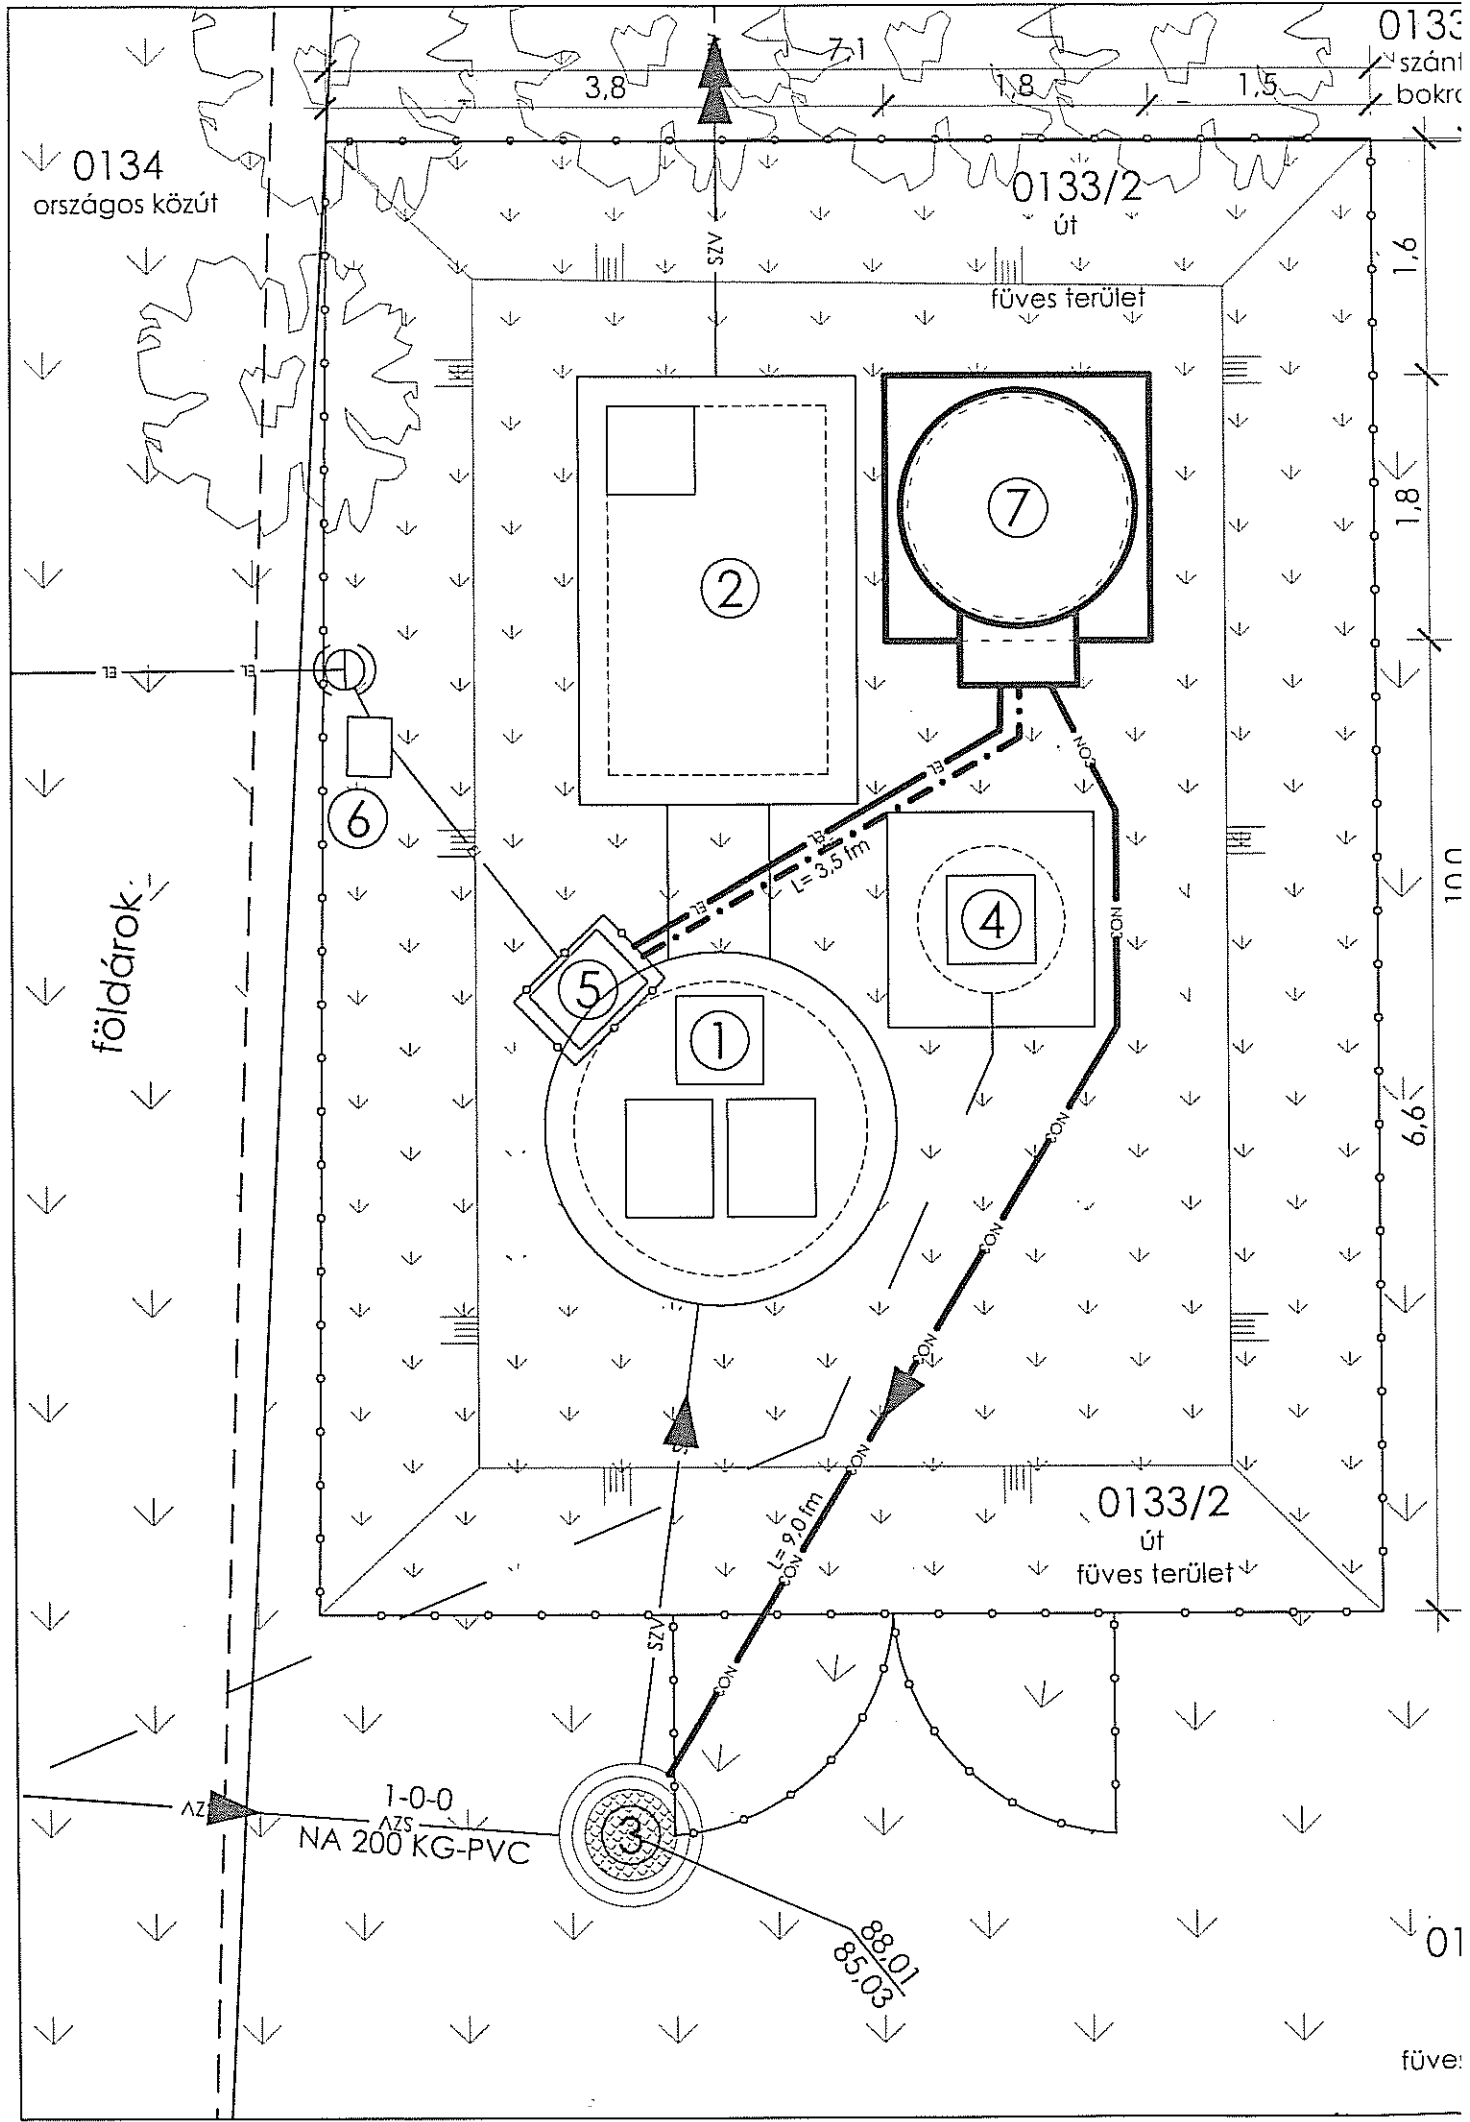

-LÉTESÍTMÉNYJEGYZÉK

- ① Átemelő akna
- ② Szerelvény akna
- ③ Gravitációs akna
- ④ Vízóraakna
- ⑤ Elektromos kapcsolószekrény
- ⑥ Villanyóra szekrény
- ⑦ Tervezett LIMNOMOB "PE" nitrát-tároló és adagoló berendezés

JELMAGYARÁZAT

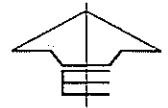


FÜ, fa-bokor




Szennyvíz vezeték



Vízvezeték

 

Kerítés

 

Tervezett nitrátadagoló vezeték (D20 KPE védőcsőben)



Tervezett elektromos vezeték (védőcsőben)



Tervezett irányítástechnikai vezeték (védőcsőben)

Megjegyzés:

Sárpilis I. jelű átemelőhöz LIMNOMOB "PE" típusú nitrát-tároló és adagoló berendezés kerül telepítésre. A berendezés telepítése az átemelő védterületén belül, terepszinten, egy önálló vb. alaptesten történik (nem található alatta vezeték, vegyszerutánpótlás megoldható).

Az adagoló berendezés villamos megtáplálásáról és irányítástechnikai rendszerbe történő bekapcsolásáról (földkábel) célszerűen gondoskodni kell. Villamos energia földkábel segítségével vételezhető az átemelő elosztószekrényéből. Az irányítástechnikai vezetékét szintén a kapcsolószekrénybe kell bekötni.

Az adagoló berendezés D20 KPE nitrátadagoló vezetékét az átemelő előtti fogadóaknába kell vezetni oldalfalának átförésével) a legoptimálisabb vegyszerekveredés miatt, min 1,0 méter mélységben. A vezeték lejtetését biztosítani kell.

A telepített nitrát-tároló és adagoló csatlakozó H2S mérése a KNY-1 jelű nyomóvezeték végén, Decs-Öreg utcai fogadóaknát követő gravitációs aknáknál található (közterület).

Figyelem: A védterületen belüli meglévő elektromos vezetékek nyomvonalát nem pontos, vagy nem ismert, a vezetékfektetéshez szükséges árokásásokat ennek figyelembe vételével kell elvégezni!

REV 0	2017.06.16.	-	Cserháti Gábor
REVÍZIÓSZÁM	REVÍZIÓ DÁTUMA	REVÍZIÓ TÁRGYA	TERVEZŐ

MEGBÍZÓ		PROJEKTVEZETŐ	
Alisca-Bau Zrt. 7140, Bátaszék Bonyhádi u. 30.		SULYOK ISTVÁN 	
<i>K-KONSTRUKT</i> <i>Építőipari, Ingatlanforgalmazó és Szolgáltató Kft.</i> 8600 Siófok, Fő utca. 15.-17.		FELELŐS TERVEZŐ	SULYOK ISTVÁN okl. építőmérnök VZ-TÉL/VZ-TER/VZ-VKG/SZÉM-3/14-0274
PROJEKTNÉV		TERVEZŐK	Cserháti Gábor okl. környezetmérnök
ÖCSÉNY-DECS SZENNYVÍZTISZÍTÓ TELEP FEJLESZTÉSE PROJEKT HÁLÓZAT SZAGHATÁSKEZELÉS 7144. DECS		TERVFÁZIS	KIVITELI TERV
SZAKÁG		MUNKARÉSZ	SZAGHATÁSKEZELÉS
SZAGHATÁSKEZELÉS		LAPMÉRET	420x297 (A3)
RAJZ TÁRGYA		LÉPTÉK	1:50
Sárpilis I. jelű átemelő - részletes helyszínrajz (Sárpilis Zrínyi utca)		KIADÁS DÁTUMA	2017.06.16.
PROJEKTSZÁM	SORSZ.	TERVFÁZIS	TECHNOLÓGIAI EGYSÉG
1 6 6 4	- 0 0	- K T	- S Z G
SZAKÁG		RAJZSZÁM	REVÍZIÓSZÁM
S Z		- 2 1	- R 0