SÁRPILIS KÖZSÉG TELEPÜLÉSRENDEZÉSI TERVE KÜLTERÜLETI SZABÁLYOZÁSI TERV M=1:10 000

JELMAGYARÁZAT

- igazgatási terület határa
- meglévő belterületi határ
- tervezett belterületi határ
- belterület, lásd Sz-2 jelű tervlapon

Szabályozási vonalak

- szabályozási vonal
- területfelhasználási egység határa
- övezet határ
- védőtávolság
- beültetési kötelezettség határa és területe

Területfelhasználási módok

- Gip- gazdasági ter. -ipari
- Gksz- gazdasági ter. -kereskedelmi, szolg.

Beépítére nem szánt területek

- Má- mezőgazd-i terület- általános haszn.
- Ev- erdőterület-védelmi
- V- vízgazdálkodási terület
- Köu- közúti közlekedési terület
- Kö- vasúti közlekedési terület
- kerékpárút

Tájtervezés

- ökológiai folyosó
- tervezett fasor

Örökségvédelem

- régészeti lelőhely
- régészeti érdekű terület
- régészeti sorszám

Környezetvédelem

- helyrehozatali kötelezettségű terület
- kiemelt vízminőségvédelmi terület

Geológia

- felhagyott bánya, anyagnyerőhely
- belvizes, magas talajvízveszélyes terület
- főszintvonal
- mellékszintvonal

Közművek

- elektromos légvezeték
- nagynyomású gázvezeték
- nagyközépnyomású gázvezeték, 6-8 bar

Egyéb

- autópálya tengelyvonala
- autópálya- községet nem érintő- kisajátítási vonala
- kiváló termőhelyi adottságú szántóterület
- más repülőtér gyakorló légtere

Megjegyzés:

A község teljes területe az MRT alapján a felszíni vizek vízminőség-védelmi vízgyűjtő területébe tartozik

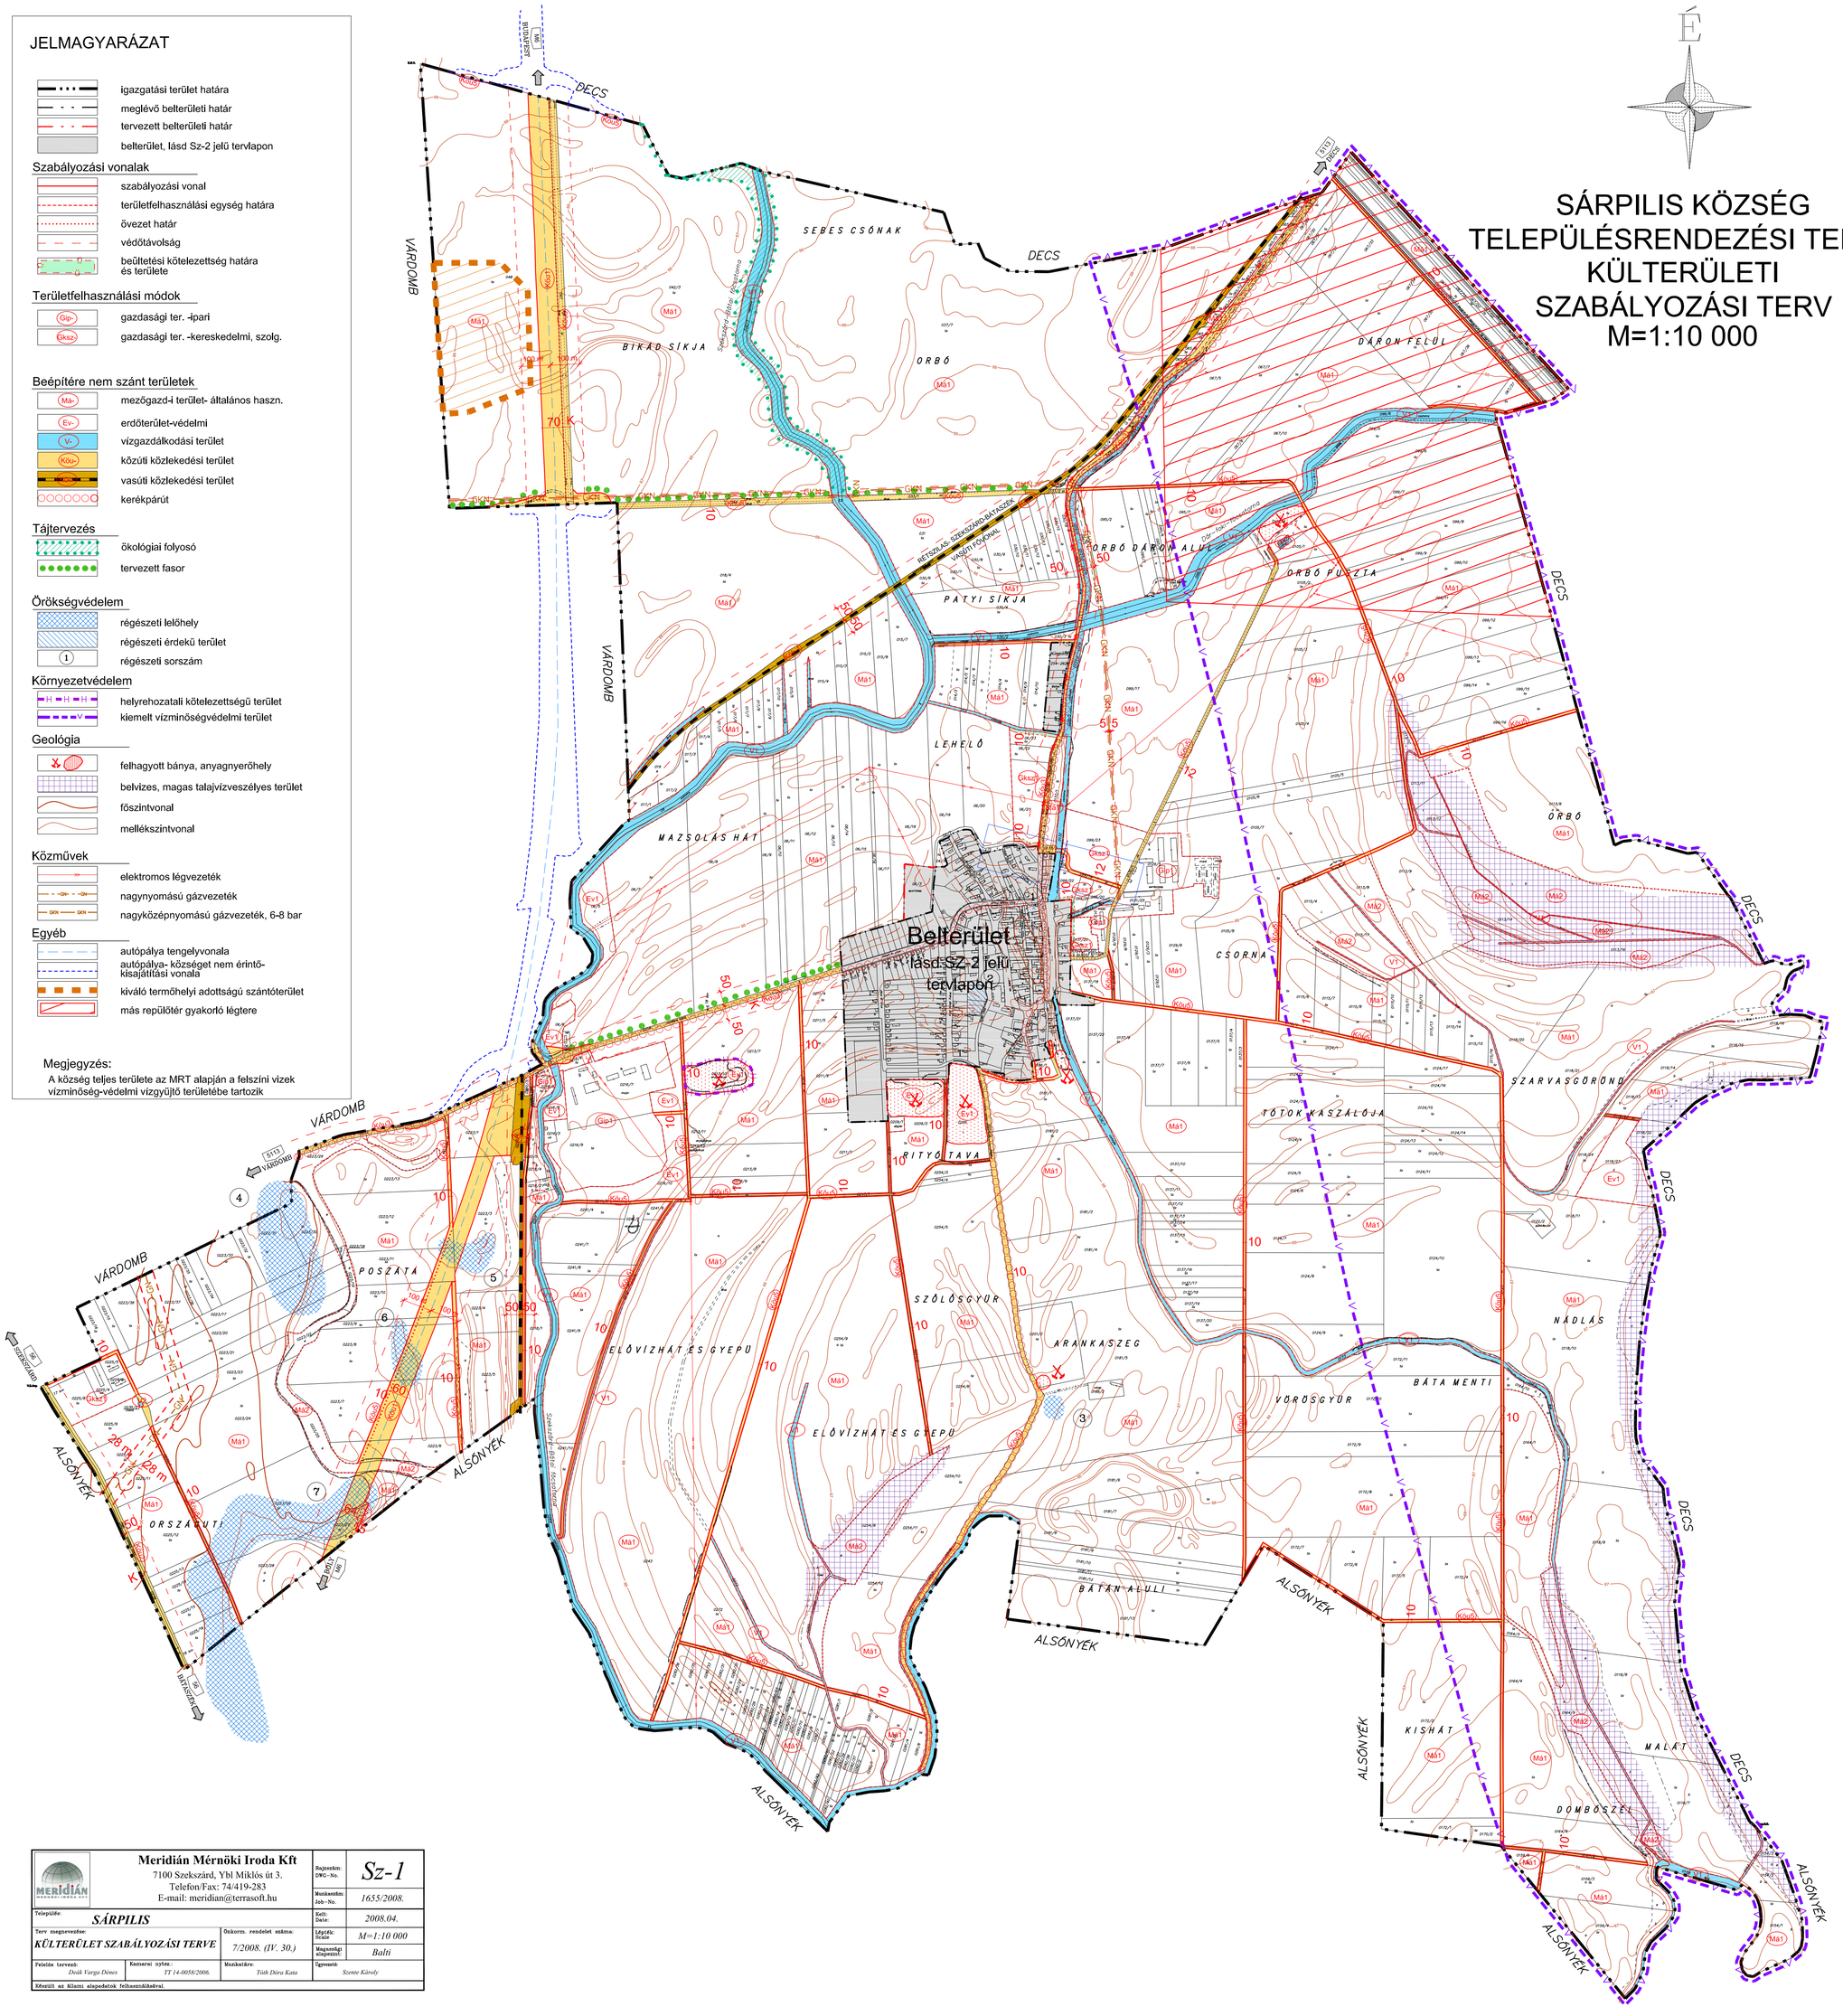

Meridián Mérnöki Iroda Kft 7100 Szekszárd, Ybl Miklós út 3. Telefon/Fax: 74/419-283 E-mail: meridian@terrasoft.hu		Rajzszám: DWG–No.	*Sz-1*
		Munkaszám: Job–No.	*1655/2008.*
Település: *SÁRPILIS*		Kelt: Date:	*2008.04.*
Terv megnevezése: *KÜLTERÜLET SZABÁLYOZÁSI TERVE*	Önkorm. rendelet száma: *7/2008. (IV. 30.)*	Lépték: Scale	*M=1:10 000*
		Magassági alapszint:	*Balti*
Felelős tervező: *Deák Varga Dénes*	Kamarai nyts.: *TT 14-0058/2006.*	Munkatárs: *Tóth Dóra Kata*	Ügyvezető: *Szente Károly*
Készült az állami alapadatok felhasználásával			